Погоджено:

Інв.№ об.

Підпис і дата

Зам.інв.№

## Фрагмент плану 3-го поверху в осях 20-29, А-Е (1:100). Дренажна система

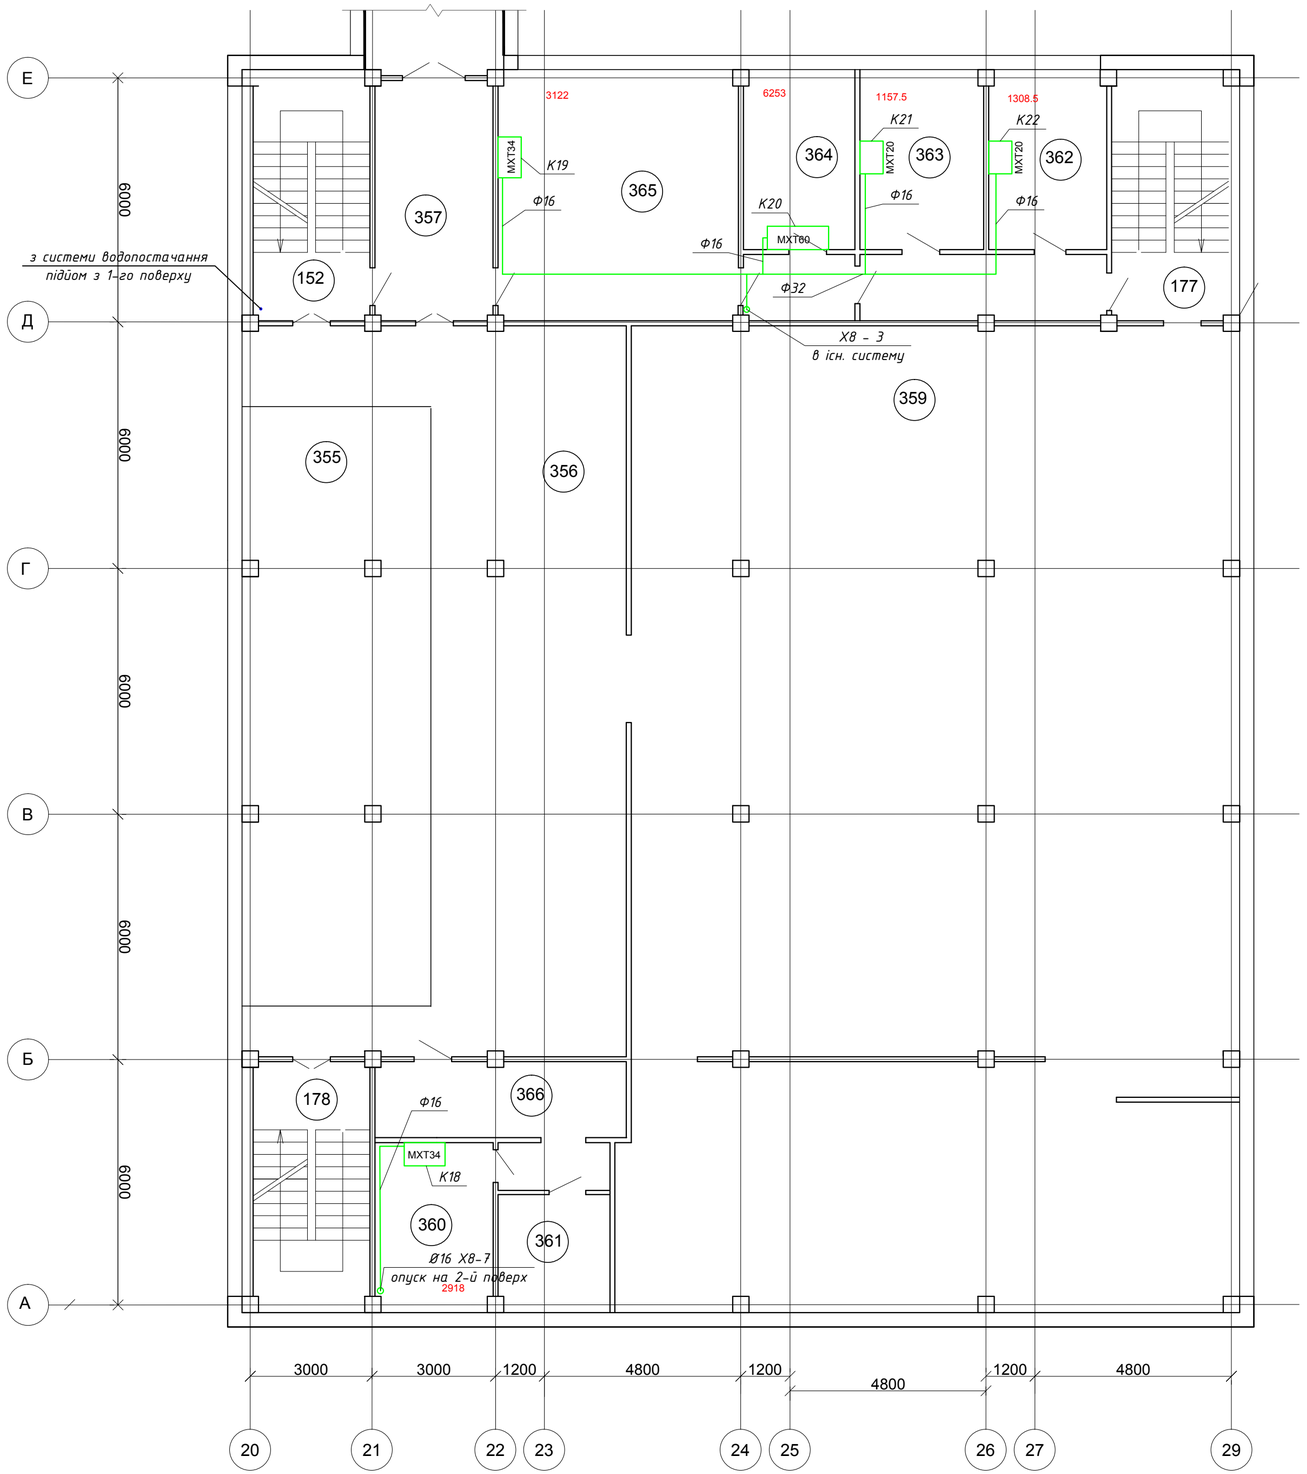


## Експлікація приміщень 3-го поверху

| Номер прим. | Найменування | Площа, м² | Кат. прим. |
|---|---|---|---|
| 355 | Маркетний зал ЦЄГКиВС | 84,0 | |
| 356 | Фойе ЦЄГКиВС | 78,0 | |
| 357 | Коридор ЦЄГКиВС | 18,0 | |
| 358 | Коридор ЦЄГКиВС | 36,0 | |
| 359 | Конференц - зал ЦЄГКиВС | 432,0 | |
| 360 | Радіо ОМСИ | 12,0 | |
| 361 | Радіо ОМСИ | 7,85 | |
| 362 | Малий банк. зал ЦЄГКиВС | 12,0 | |
| 363 | Директор ЦЄГКиВС | 12,0 | |
| 364 | Кухня ЦЄГКиВС | 12,0 | |
| 365 | Банкетний зал ЦЄГКиВС | 36,0 | |
| 366 | Тамбур ОМСИ | 18,0 | |
| 177 | Сходи ЦЭГКиВС | 17,8 | |
| 178 | Сходи ЦЭГКиВС | 17,8 | |

**Умовні позначення**

2009,5 - теплонадходження в приміщення, Вт;

\- трубопровід дренажний;

Примітки

1. За відмітку ±0.000 прийнято рівень підлоги 1го поверху;
2. Трубопровід зливу конденсату прокладати під уклоном 0,01 м;
3. Підєднання до фанкойлів виконати дренажною трубою Ø16;
4. Місця прокладки трубопроводів узгодити при монтажі з урахуванням розміщення технологічного обладнання та комунікацій;
5. Трубопроводи в місцях перетину внутрішніх перекриттів , стін та перегородок прокласти в гільзах з заповненням вогнетривким матеріалом (заповнити проміжок між гільзою та трубою монтажною піною негорючого типу Tekapur Firestop);
6. Дивитись разом з аркушем ВК-14.

| Зм. | Кільк. | Арк. | №док. | Підпис | Дата | 23-17-ВК | | | |
|---|---|---|---|---|---|---|---|---|---|
| | | | | | | Капітальний ремонт будівель адміністративно-побутового корпусу №1 і "Кванту" Чорнобильської АЕС в частині оснащення локальними системами централізованого кондиціонування повітря | | | |
| ГІП | | Фесенко | | | | III пусковий комплекс | Стадія | Аркуш | Аркушів |
| | | | | | | | РП | 12 | 23 |
| Розробив | | Бурдело | | | | Фрагмент плану 3-го поверху в осях 20-29, А-Е (1:100). Дренажна система | ТОВ "Чернігівська проектна група" | | |
| Перевірив | | Куценко | | | | | | | |
| Норм.контр. | | Мех | | | | | | | |